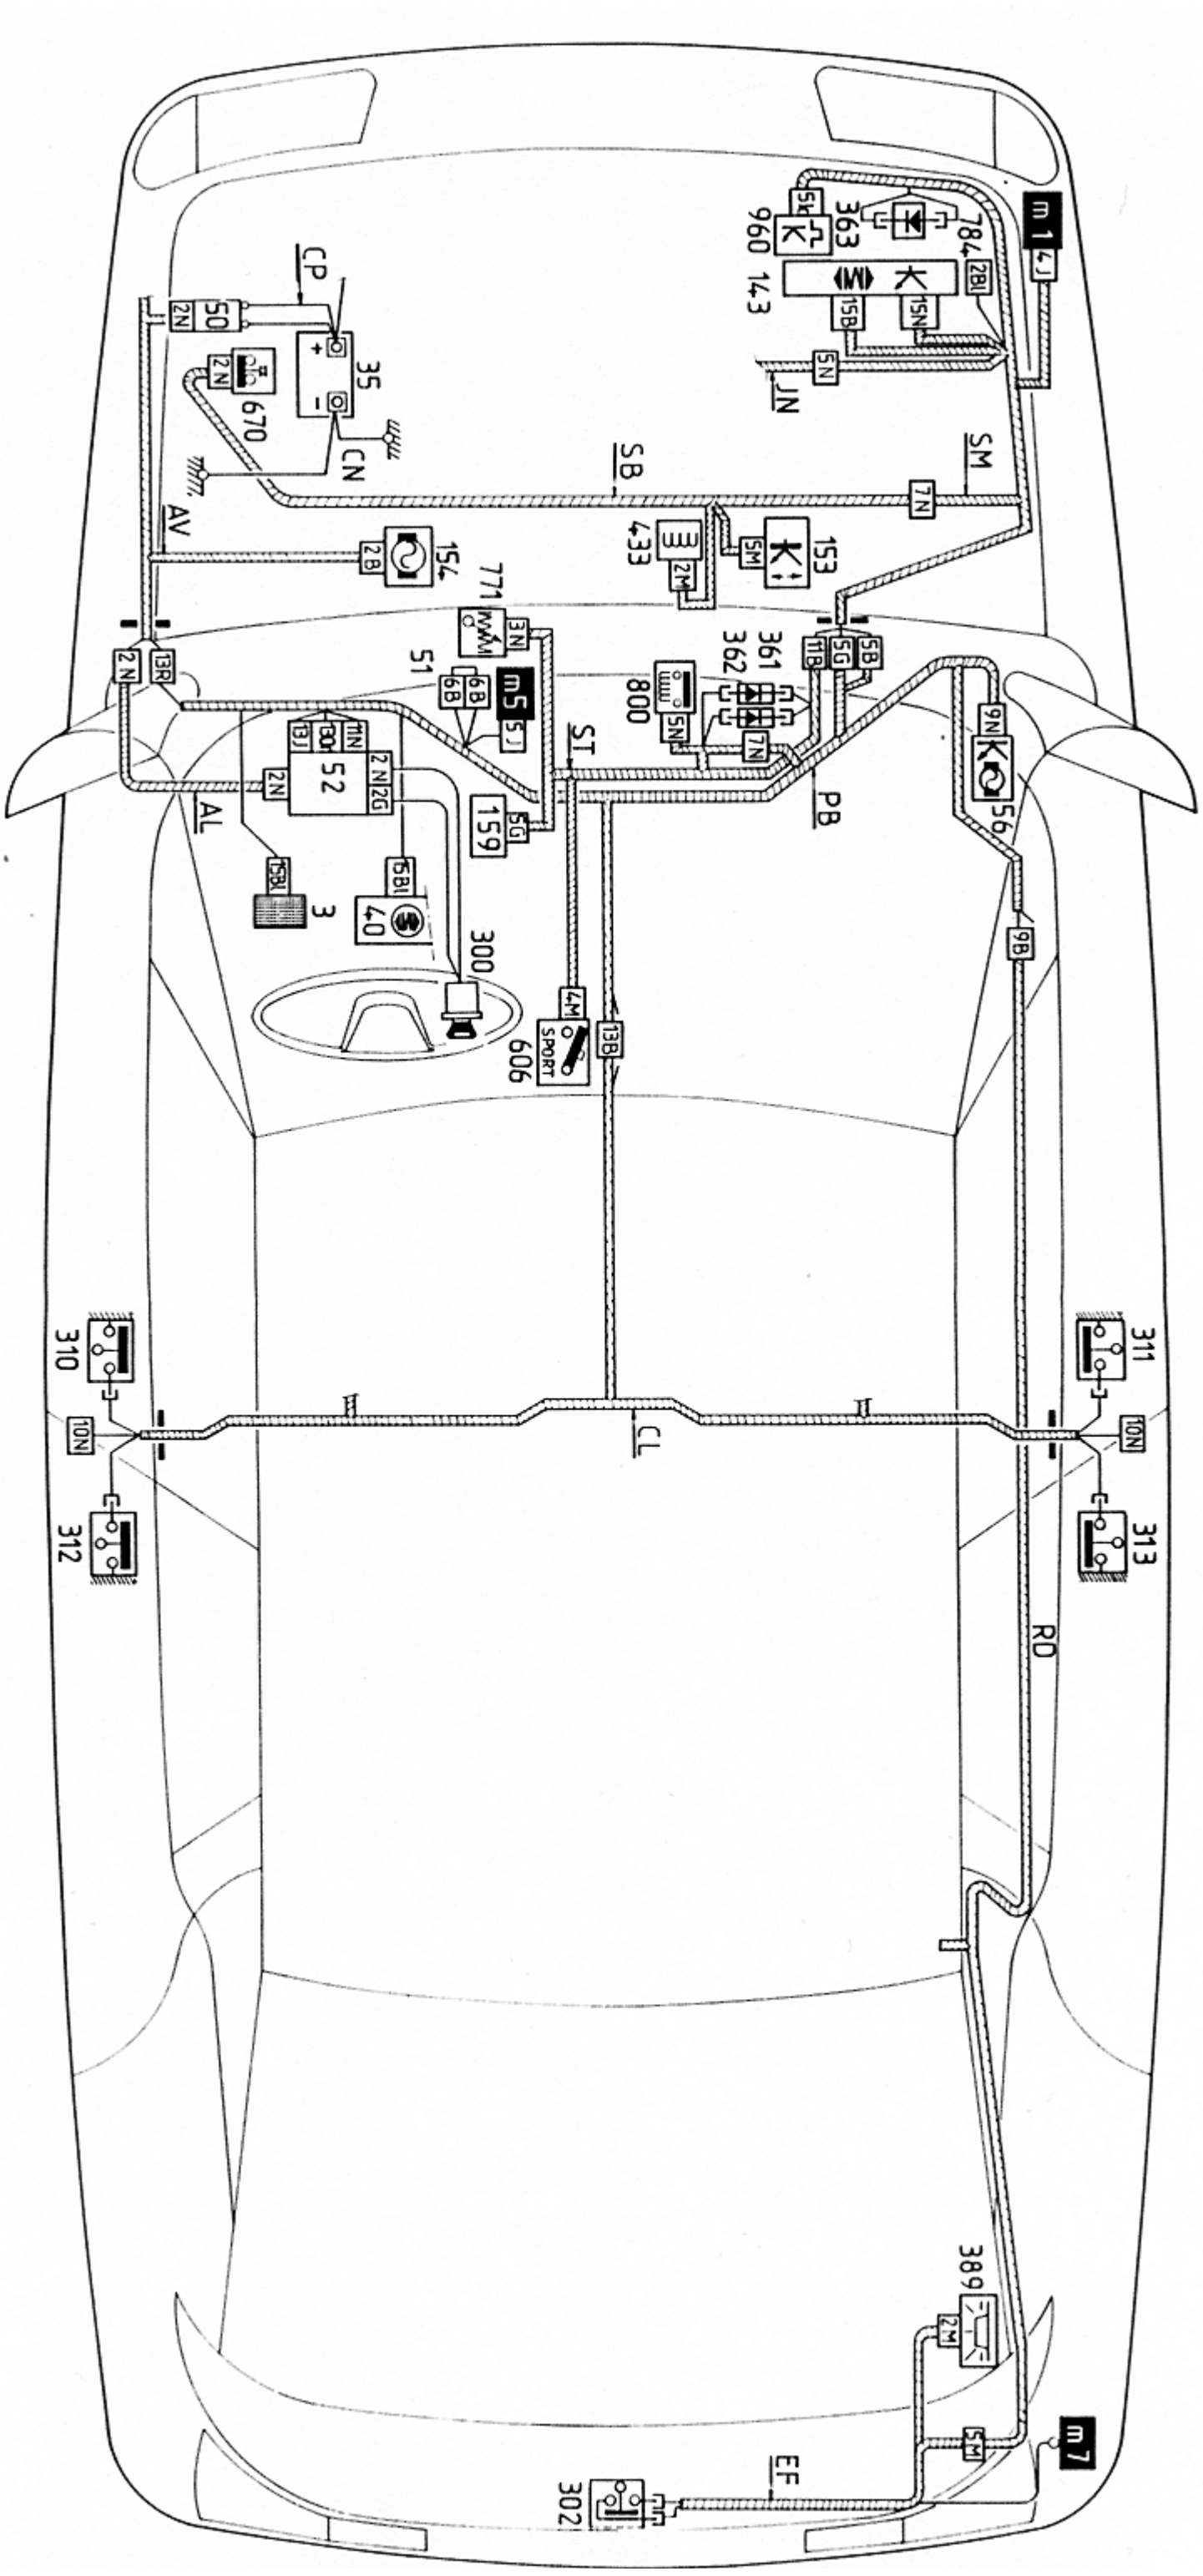
m1
CP
35
CN
670
AV
SB
SM
JN
960
363
784
143
154
771
433
153
51
m5
800
361
362
ST
PB
56
52
159
AL
3
40
300
606
SPORT
CL
RD
310
311
312
313
389
EF
302
m7